


Схема безопасного маршрута

План-схема района расположения ОУ,
пути движения транспортных средств и детей (учеников)

Утверждаю
Директор МБОУ СОШ № 2
Д.А. Борисенко
09.09.2022

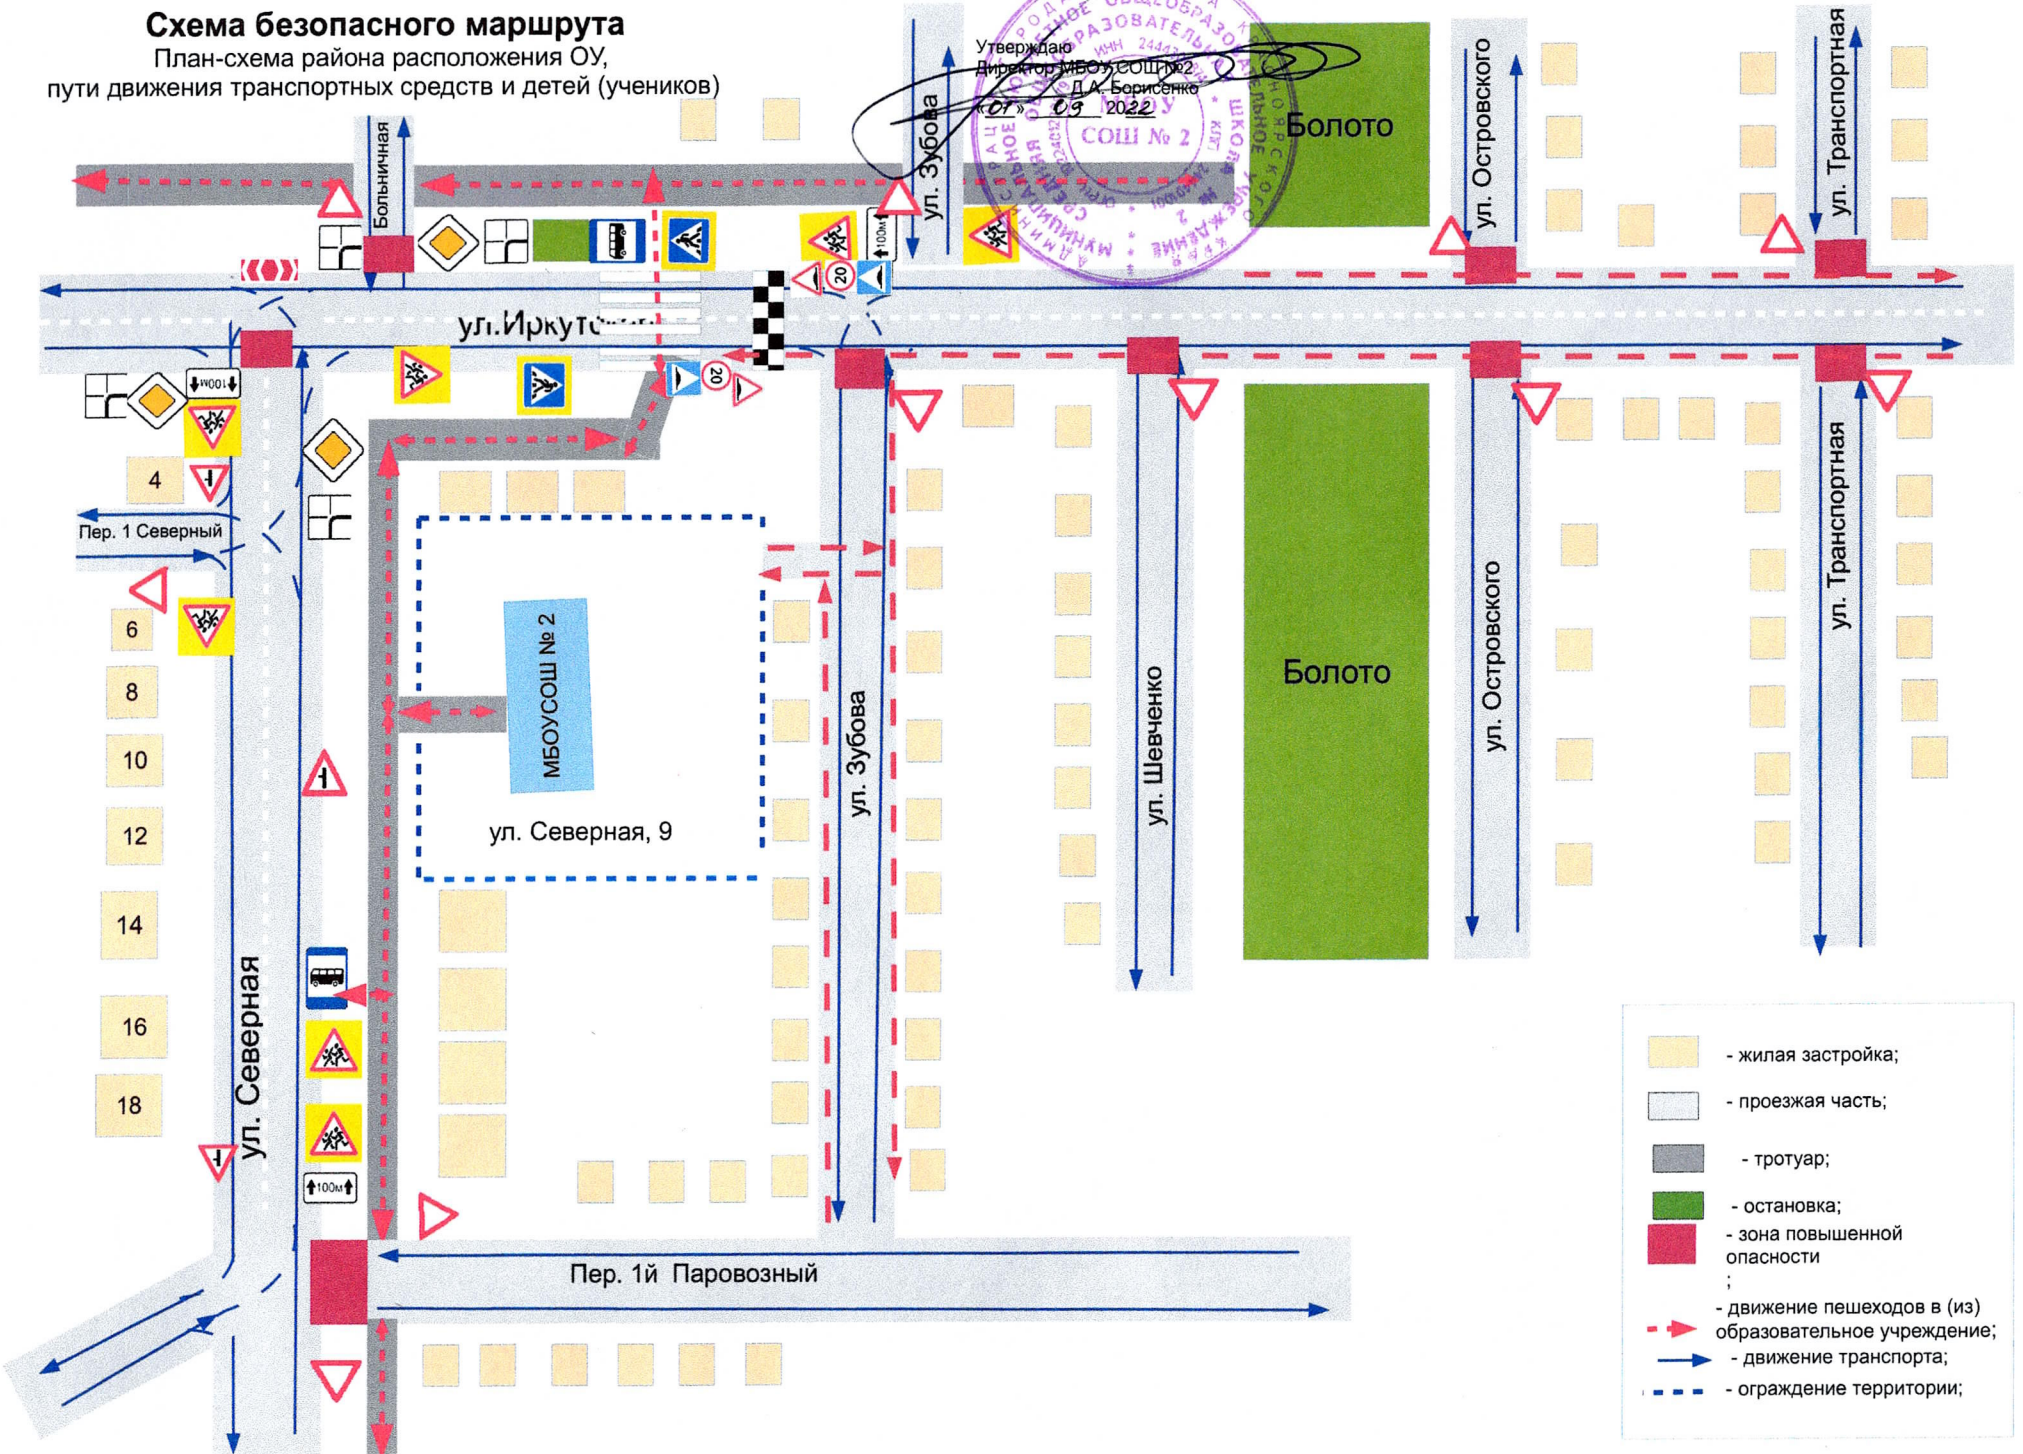

- жилая застройка;
- проезжая часть;
- тротуар;
- остановка;
- зона повышенной опасности;
- движение пешеходов в (из) образовательное учреждение;
- движение транспорта;
- ограждение территории;